


PLAN ETAJ 1 - PROPUS
scara 1:50

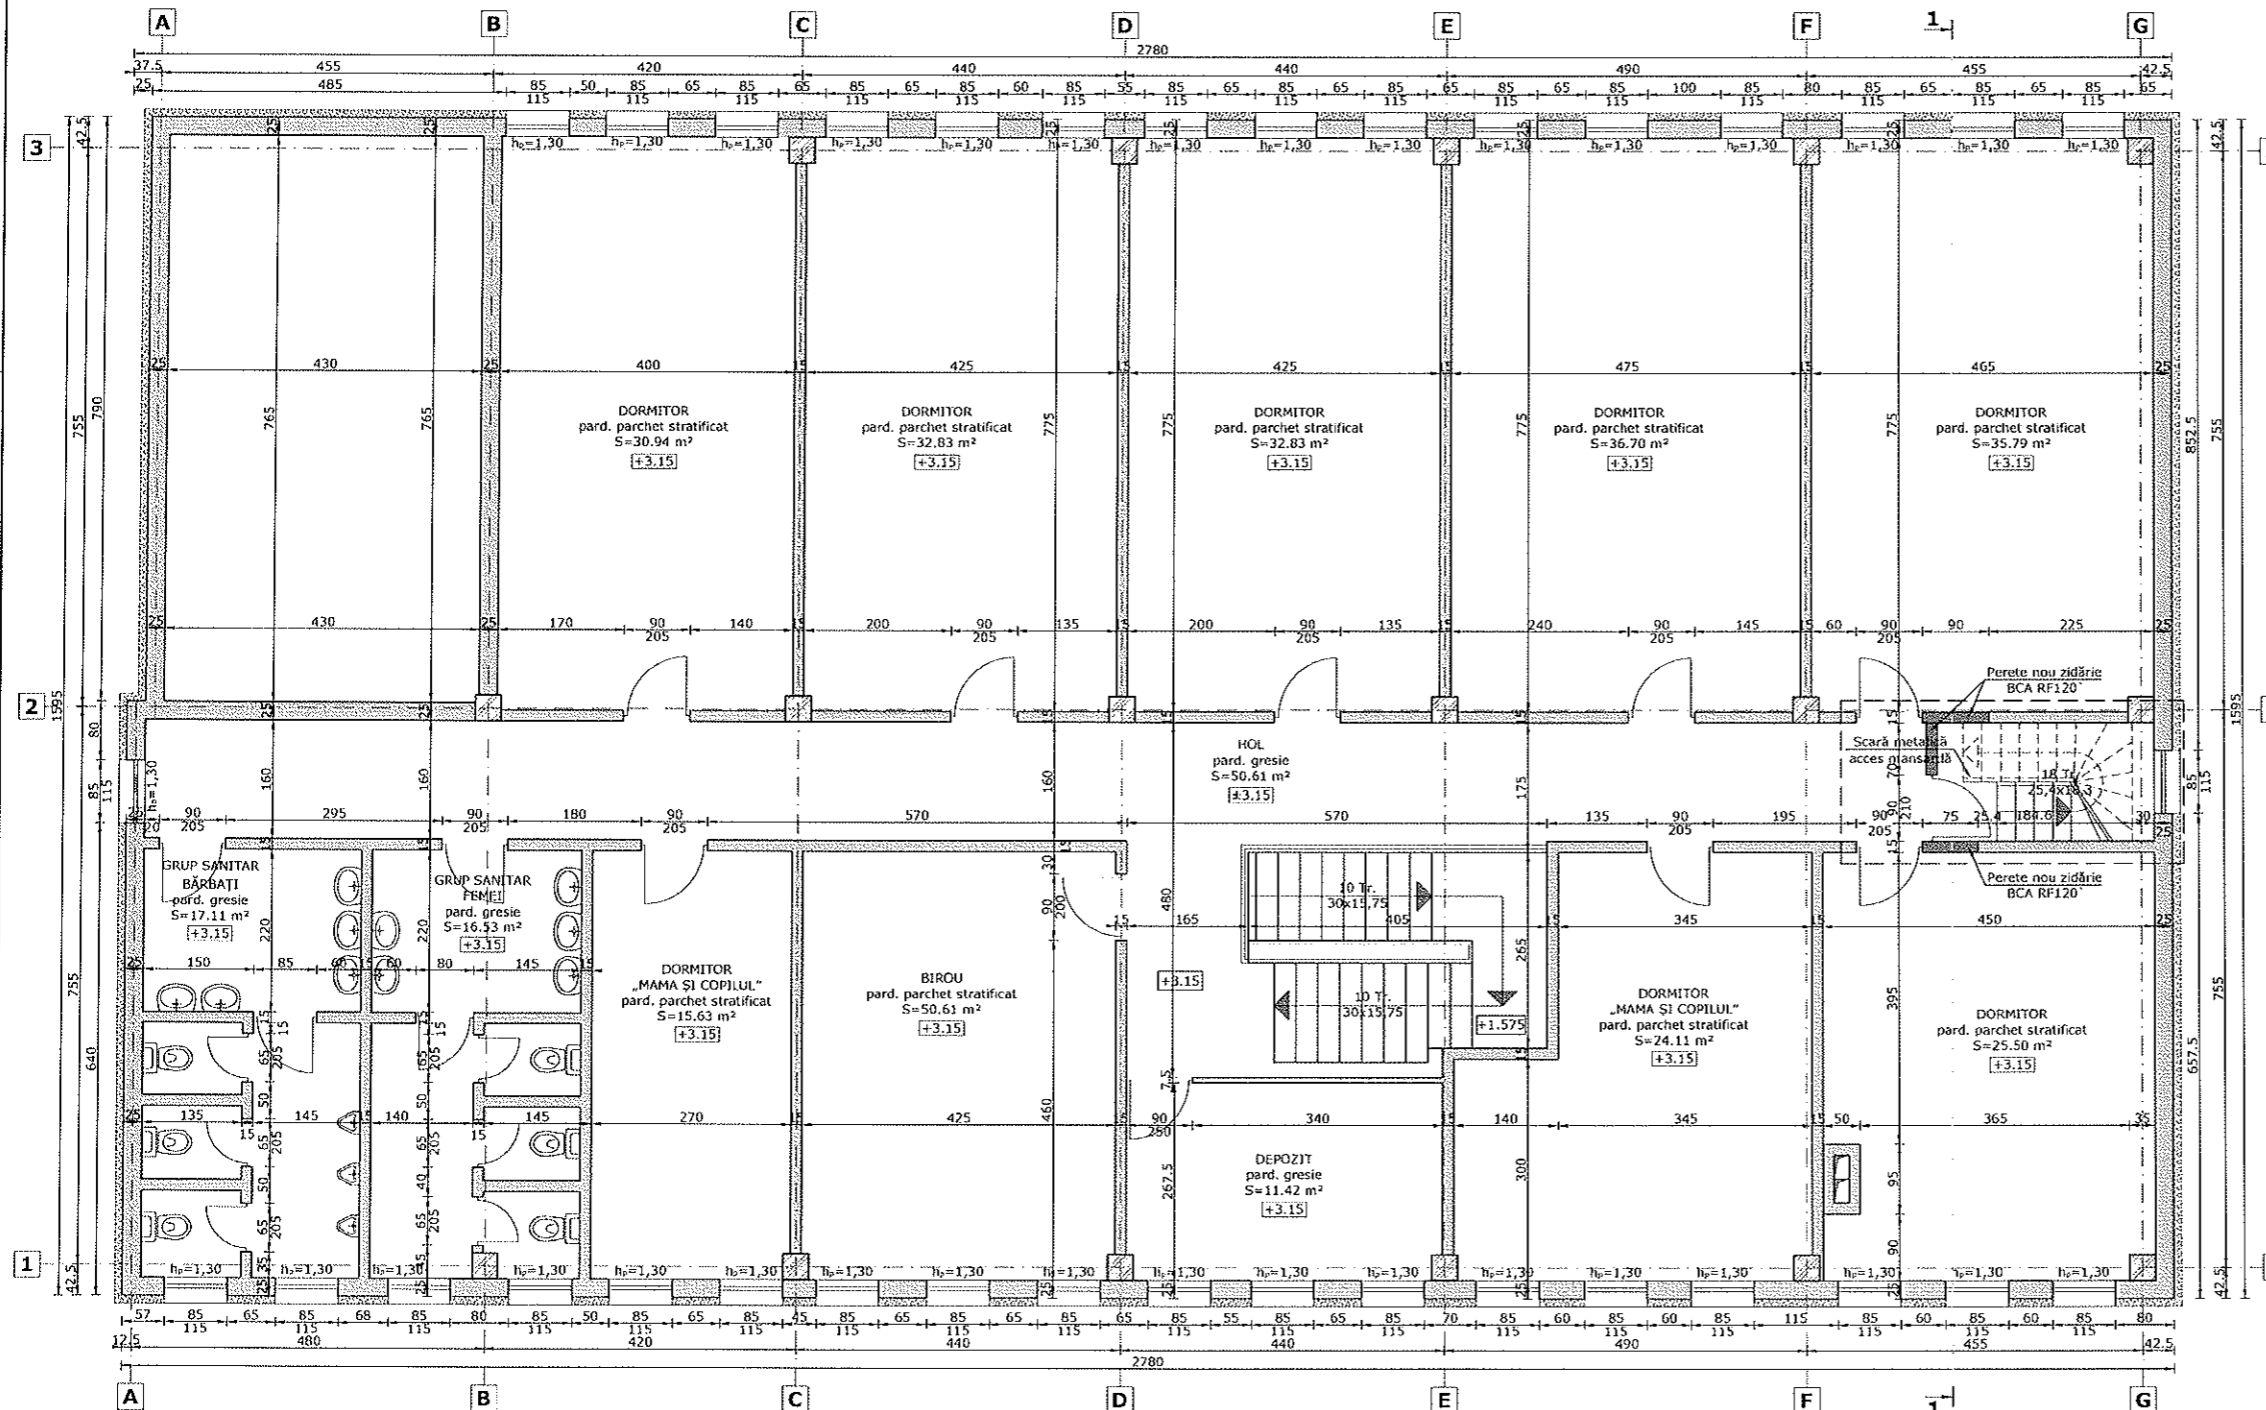

LEGENDĂ:

- ZONĂ ÎN CARE SE INTERVINE PENTRU REALIZAREA OBIECTIVULUI
- PERETE EXISTENT

INDICI CARACTERISTICI AI CONSTRUCȚIEI:

Regim de înălțime - existent	P+E (PARTER+ETAJ)
Regim de înălțime - propus	P+E+Mp (PARTER+ETAJ+MANSARDĂ PARȚIALĂ)
Categoria de importanță	C
Clasa de importanță	III
Grad de rezistență la foc	III
Suprafață teren	520,00 m ²
Suprafață construită - existent	441,44 m ²
Suprafață desfășurată - existent	882,88 m ²
Suprafață construită - propus	441,44 m ²
Suprafață mansardă - propus	76,57 m ²
Suprafață desfășurată - propus	961,45 m ²
P.O.T. existent	84,89%
C.U.T. existent	1,70
P.O.T. propus	84,89%
C.U.T. propus	1,85







Nr. Rev.	Data reviziei	Motiv revizie	Nume	Semnătură
EXPERT				
VERIFICATOR				
Calitate	Nume	Semnătură	REFERAT, Număr, Dată	
Proiectant:	Benecluc			
Beneficiar:	Serviciul Public „Asistență Socială” Baza Mare			
Investiție:	Lucrări de reabilitare a spațiului destinat activităților cu agresivitate în cadrul Proiectului „Soluții integrate pentru violența în familie”			
Calitate	Nume	Semnătură	Scara	Faza
ȘEF PROIECT	Drd. ing. Cristian Cuceru		1:50	P.Th.+D.E.
PROIECTAT	Arh. Monica Pădurariu		Data	PLAN ETAJ 1
DESENAT	Ing. Bogdan Oneț		Feb. 2016	PROPUS
				Pianșa nr. A.07

cubicon
Baza Mare, str. Oltuz 8/42,
jud. Maramureș
tel: 0744-772840, 0746-393900
fax: 0364-616534
e-mail: office@cubicon.ro

Proiect nr. 054/2015
Str. Vasile Alecsandri, nr. 70B, Baza Mare
P.Th.+D.E.

FAȚADE - PROPUS

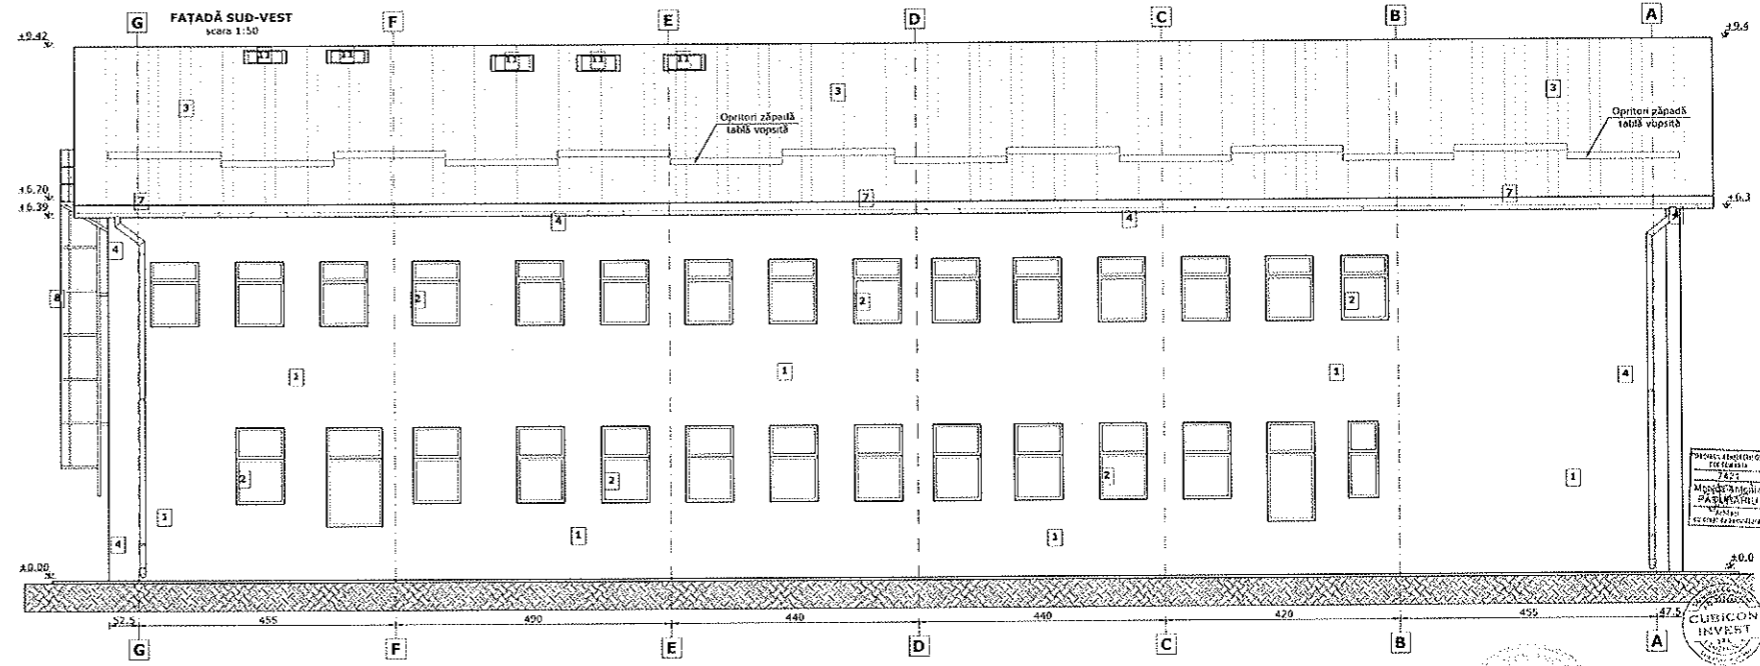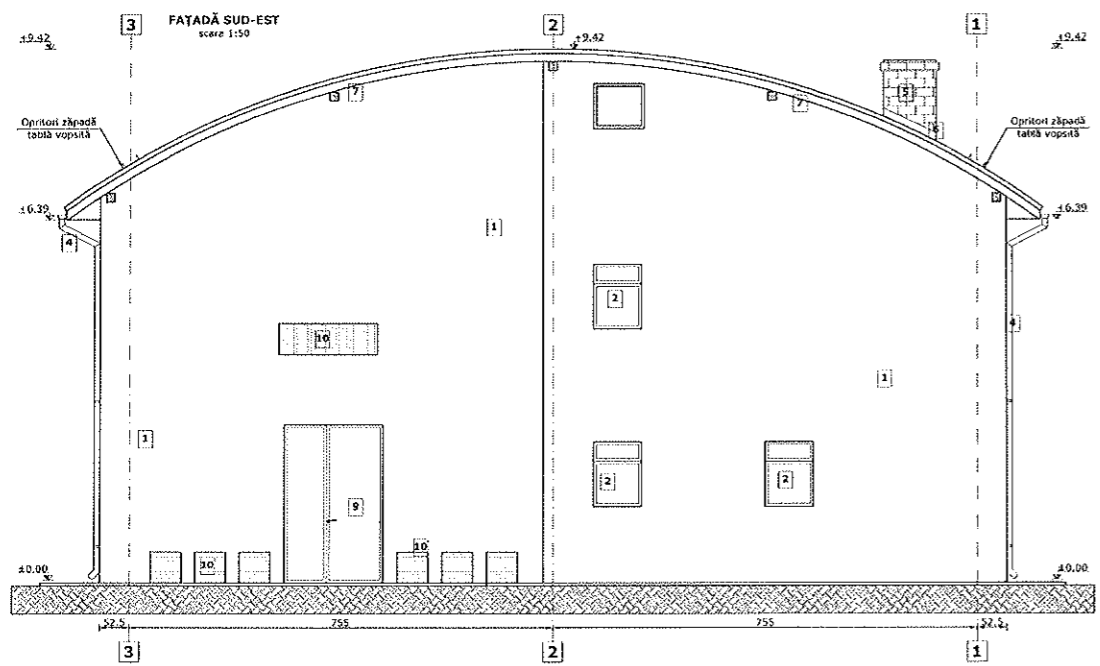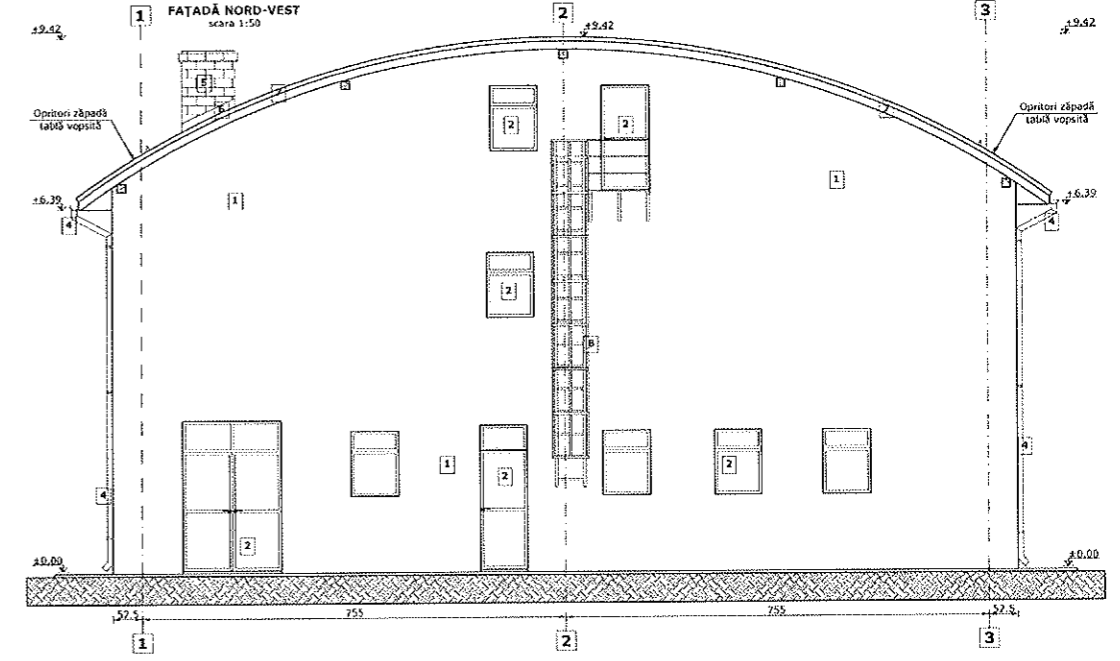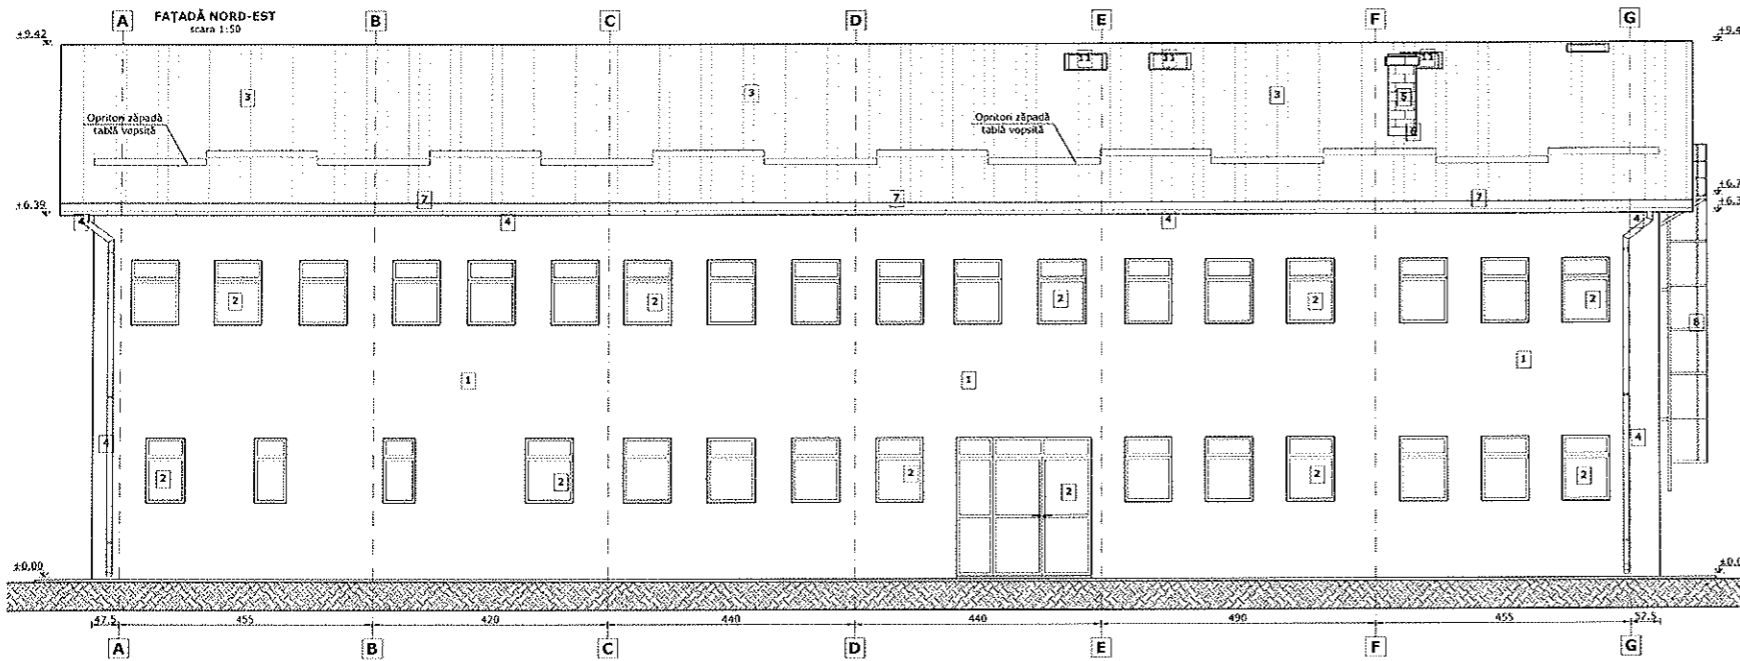

Legendă:

- ① Tencuială decorativă structurală de exterior - sistem polistiren expandat 10 cm
- ② Tămplărie PVC culoare albă cu geam termozolat
- ③ Încălțitoare plăci izolatoare ondulate - culoare roșu închis
- ④ Jgheburii și butănele tablă vopsită - culoare roșu închis
- ⑤ Coș de fum - chromiul roșu aparent
- ⑥ Șorș tablă zincată
- ⑦ Pazele teras
- ⑧ Scări metalice exterioare acces pod - culoare roșu închis
- ⑨ Ușă metalică acces pod teras
- ⑩ Fante de aerisire
- ⑪ Ferestre de mansardă - tâmplărie PVC culoare maro cu geam termozolat

INDICI CARACTERISTICI AI CONSTRUCȚIEI:

Regim de înălțime - existent	P+E (PARKER+ETAJ)
Regim de înălțime - propus	P+E+Mp (PARKER+ETAJ+MANSARDĂ PARTIALĂ)
Categoria de importanță	C
Clasa de importanță	III
Grad de rezistență la foc	III
Suprafață teren	570,00 m ²
Suprafață construită - existent	441,44 m ²
Suprafață construită - existent	602,88 m ²
Suprafață construită - propus	441,44 m ²
Suprafață mansardă - propus	78,57 m ²
Suprafață desfurată - propus	961,45 m ²
P.O.T. existent	85,05%
C.U.I. existent	1,70
P.O.T. propus	84,60%
C.U.I. propus	1,85

Nr. Rev./Data reviziei/Motiv revizie		Nume		Semnătură	
EXPERT					
VERIFICATOR					
Calitate	Nume	Semnătură	CERTIFICAT	REFERAT, Număr, Dată	
Proiectant		Beneficiar		Proiect nr.	
cubicon		Serviciul Public „Asistență Socială” Buză Nea		054/2015	
Căutare		Scara		Faza	
SEF PROIECT		1:50		P.T.H. + D.L.	
PROIECTANT		Data		Planșă nr.	
DEȘENAT		2016		A.10	

