



PLAN PARTER
scara 1:50

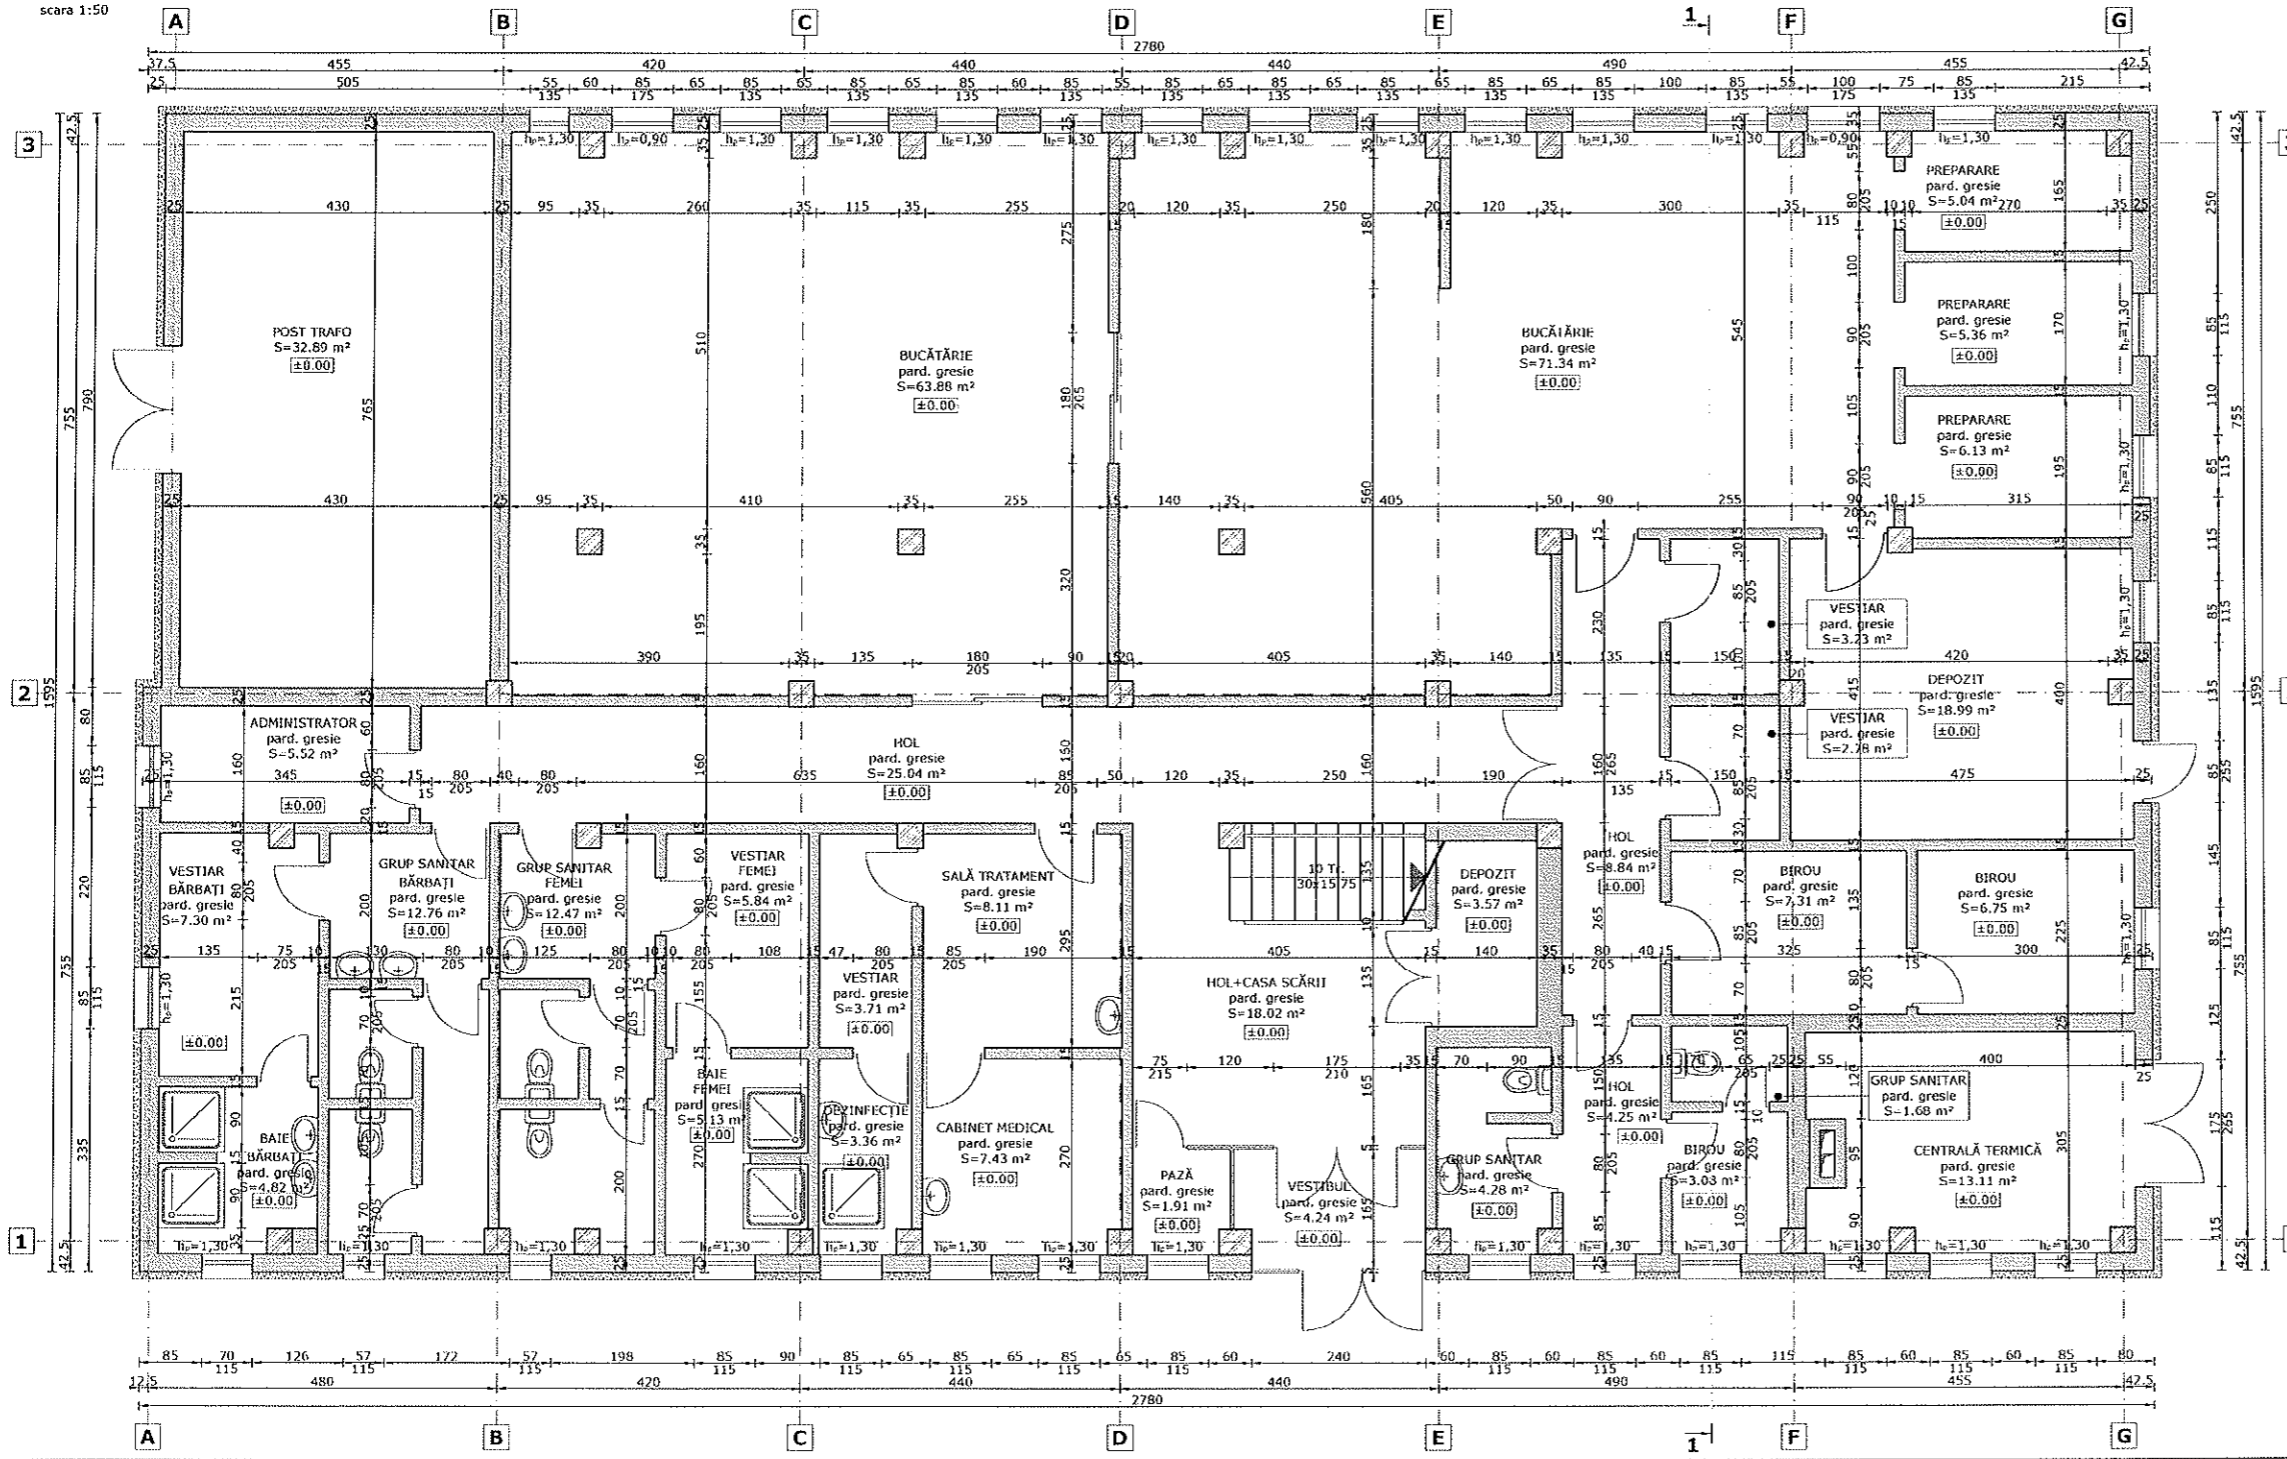

LEGENDĂ:
 PERETE EXISTENT


INDICI CARACTERISTICI AI CONSTRUCȚIEI:

Regim de înălțime - existent	P+E (PARTER+CTAJ)
Regim de înălțime - propus	P+E+Mp (PARTER+ETAJ)+MANSARDĂ PARTIALĂ)
Categoria de importanță	C
Clasa de rezistență	III
Grăd de rezistență la foc	III
Suprafață teren	520,00 m ²
Suprafață construită - existent	441,44 m ²
Suprafață desfășurată - existent	882,88 m ²
Suprafață construită - propus	441,44 m ²
Suprafață mansardă - propus	78,57 m ²
Suprafață desfășurată - propus	961,45 m ²
P.O.T. existent	84,89%
C.U.T. existent	1,70
P.O.T. propus	84,89%
C.U.T. propus	1,85

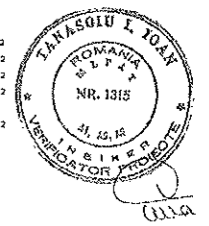

Nr. Rev.	Data reviziei	Motiv revizie	Nume	Semnătură
EXPERT				
VERIFICATOR				
Calitate	Nume	Semnătură	CERINȚĂ	REFERAT, Număr, Dată
Proiectant:	Bala Mare, str. Otuz 6/42, Jud. Harghita, Tel: 0744-722840, 0746-393900, Fax: 0364-816534, e-mail: office@cubicon.ro		Beneficiar: Serviciul Public „Asistență Socială” Bala Mare	
SCF PROIECT	Ord. Ing. Cristian Cuceru		Invenție:	Proiect nr. 054/2015
PROIECTAT	Arh. Monica Pădurariu		Lucrări de reabilitare a spațiului destinat activităților cu agresivitate în cadrul Proiectului „Soluții integrate pentru violența în familie”	Faza
DESENAT	Ing. Bogdan Oneț		Amplasament: Str. Vasile Alecsandru, nr. 70B, Bala Mare	P.Th.+D.E.
			Scara: 1:50	Planșa nr. A.01
			Data: Feb. 2016	

PLAN ETAJ 1 - EXISTENT
scara 1:50

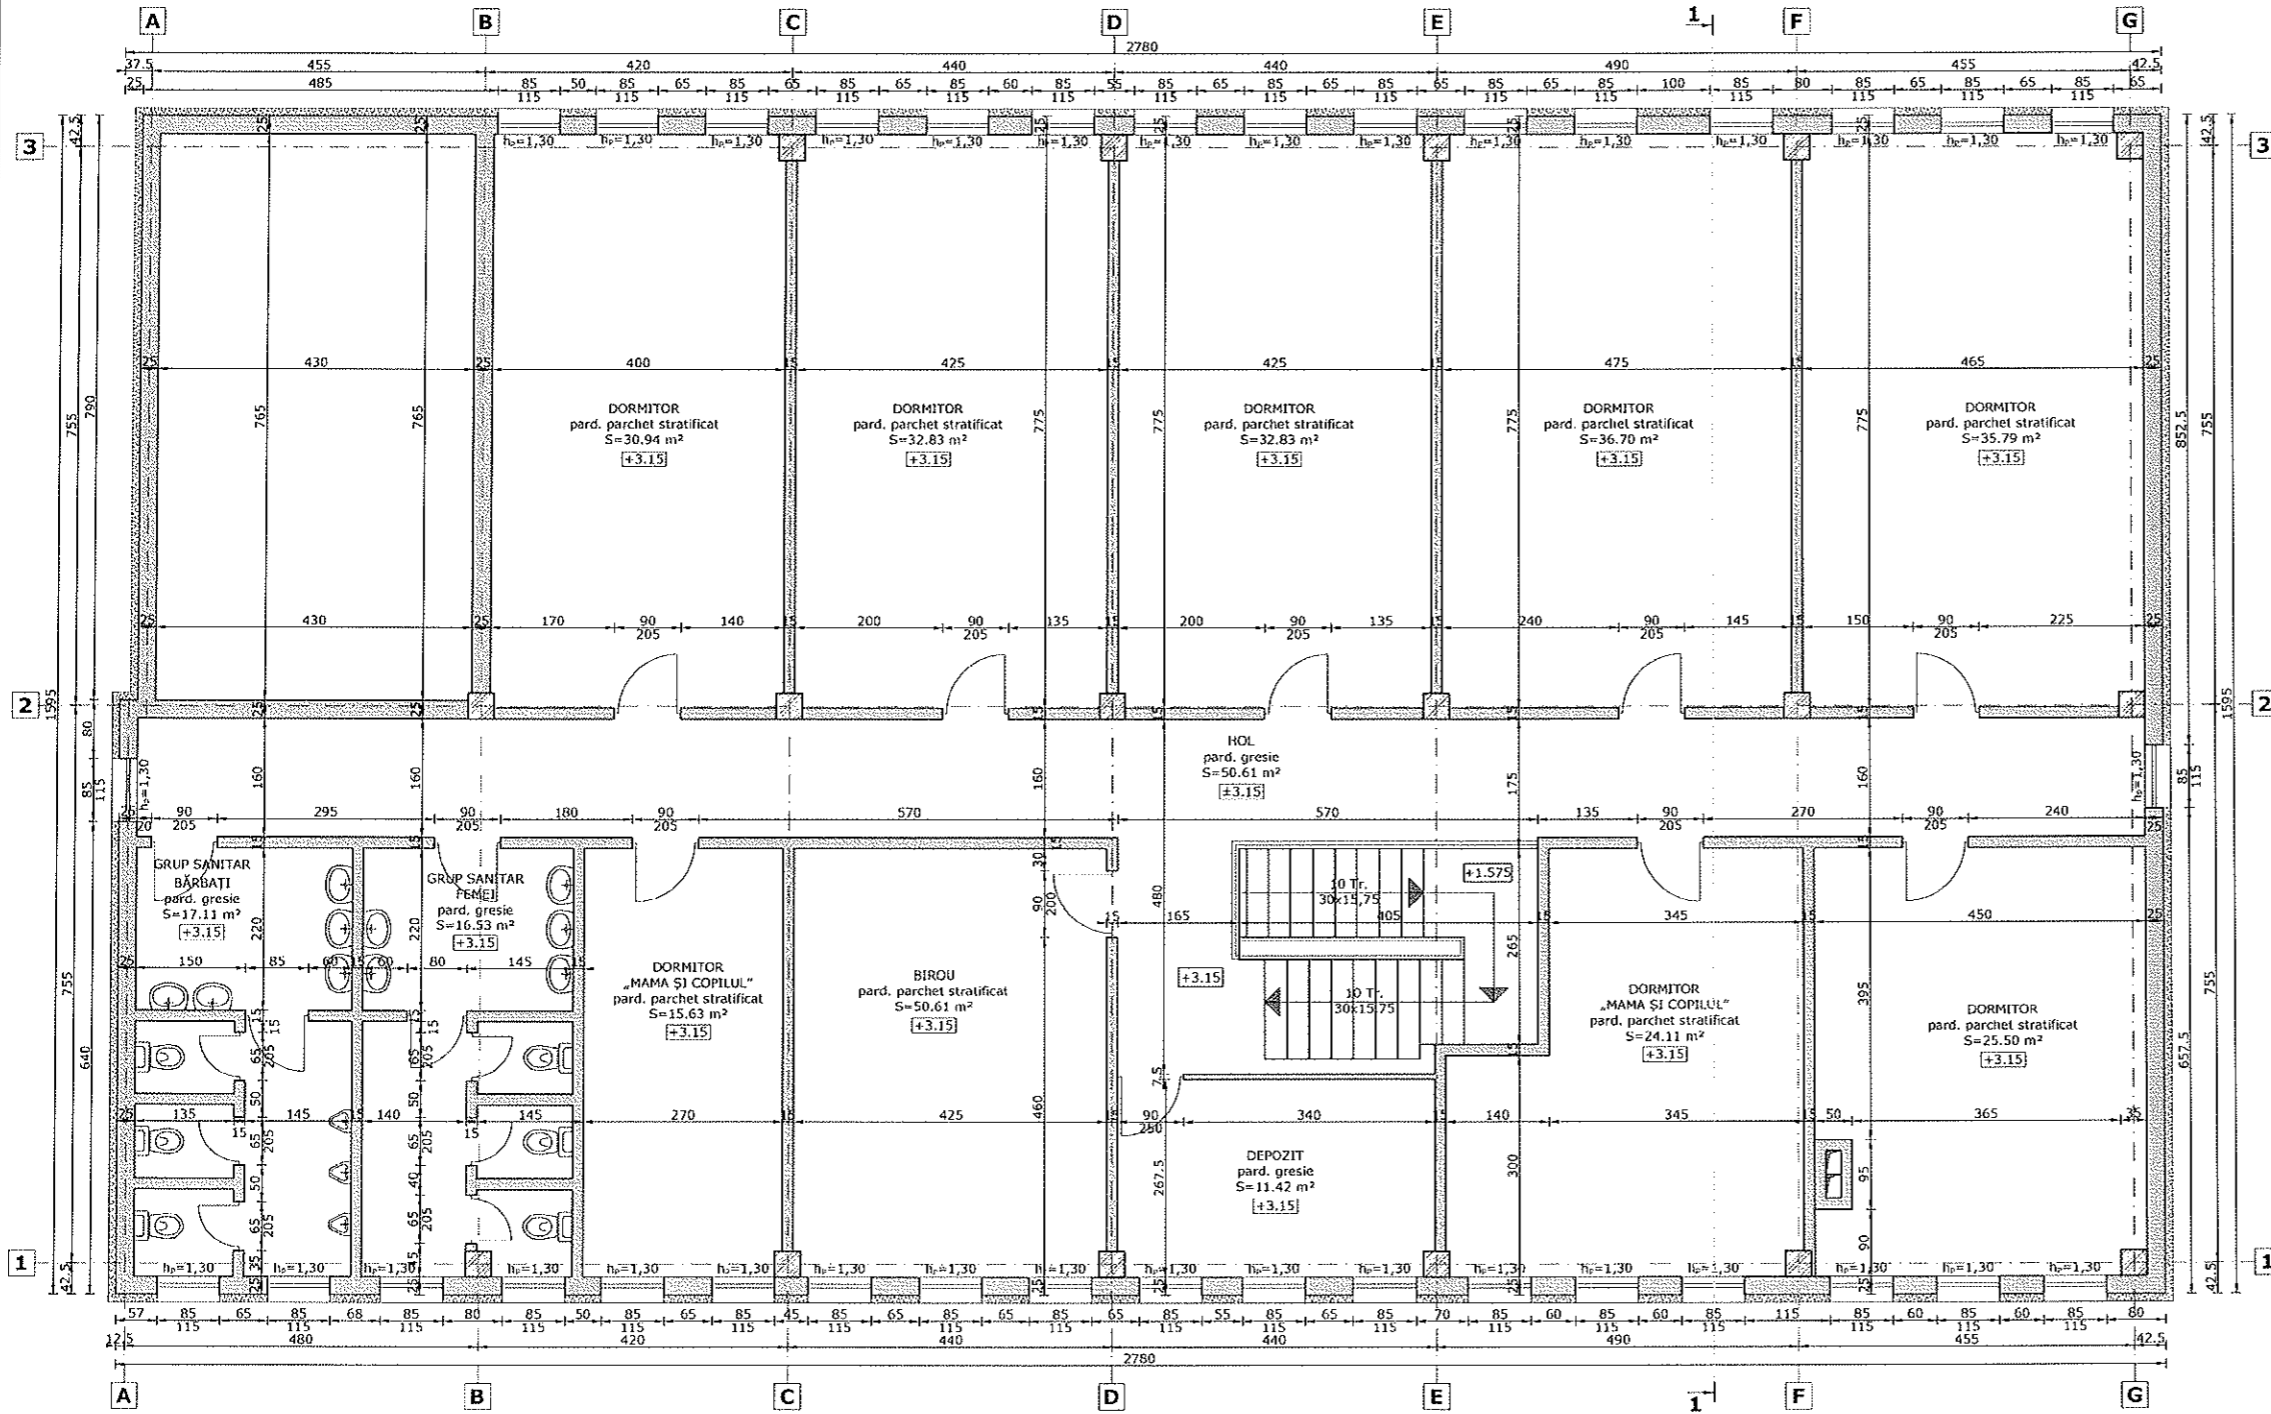

LEGENDĂ:

PERETE EXISTENT

INDICI CARACTERISTICI AI CONSTRUCȚIEI:

Regim de înălțime - existent	P+E (PARTER+ETAJ)
Regim de înălțime - propus	P+E+Mp (PARTER+ETAJ)+MANSARDĂ PARTIALĂ)
Categoria de importanță	C
Clasa de importanță	III
Grad de rezistență la foc	III
Suprafață teren	520,00 m ²
Suprafață construită - existent	441,44 m ²
Suprafață desfășurată - existent	882,88 m ²
Suprafață construită - propus	441,44 m ²
Suprafață mansardă - propus	78,57 m ²
Suprafață desfășurată - propus	961,45 m ²
P.O.T. existent	84,89%
C.U.T. existent	1,70
P.O.T. propus	84,89%
C.U.T. propus	1,85



Nr. Rev.	Data reviziei	Motiv revizie	Nume	Semnătură	
1	30.11.2016				
EXPERT					
VERIFICATOR					
Calitate	Nume	Semnătură	CERINȚĂ	REFERAT, Număr, Dată	
Proiectant:	Beneficiar: Serviciul Public „Asistență Socială” Baia Mare				
		Adresa: Str. Vasile Alecsandri, nr. 70B, Baia Mare Telefon: 0744-772840, 0746-393900 Fax: 0364-816534 e-mail: office@cubicon.ro		Investitor: Lucrări de reabilitare a spațiului destinat activităților cu agresivitate în cadrul Proiectului „Soluții integrate pentru violența în familie” Amplasament: Str. Vasile Alecsandri, nr. 70B, Baia Mare	Proiect nr. 054/2015
Calitate	Nume	Semnătură	Scara	Faza	
ȘEF PROIECT	Ord. ing. Cristian Cucu		1:50	P.Th. 4.D.E.	
PROIECTAT	Art. Monica Padurariu		Data	PLAN ETAJ 1	
DESENAT	Ing. Bogdan Onet		Feb. 2016	EXISTENT	
				Planșa nr. A.02	